


Begane grond
schaal 1 : 50




Voorgevel
schaal 1 : 100




Achtergevel
schaal 1 : 100

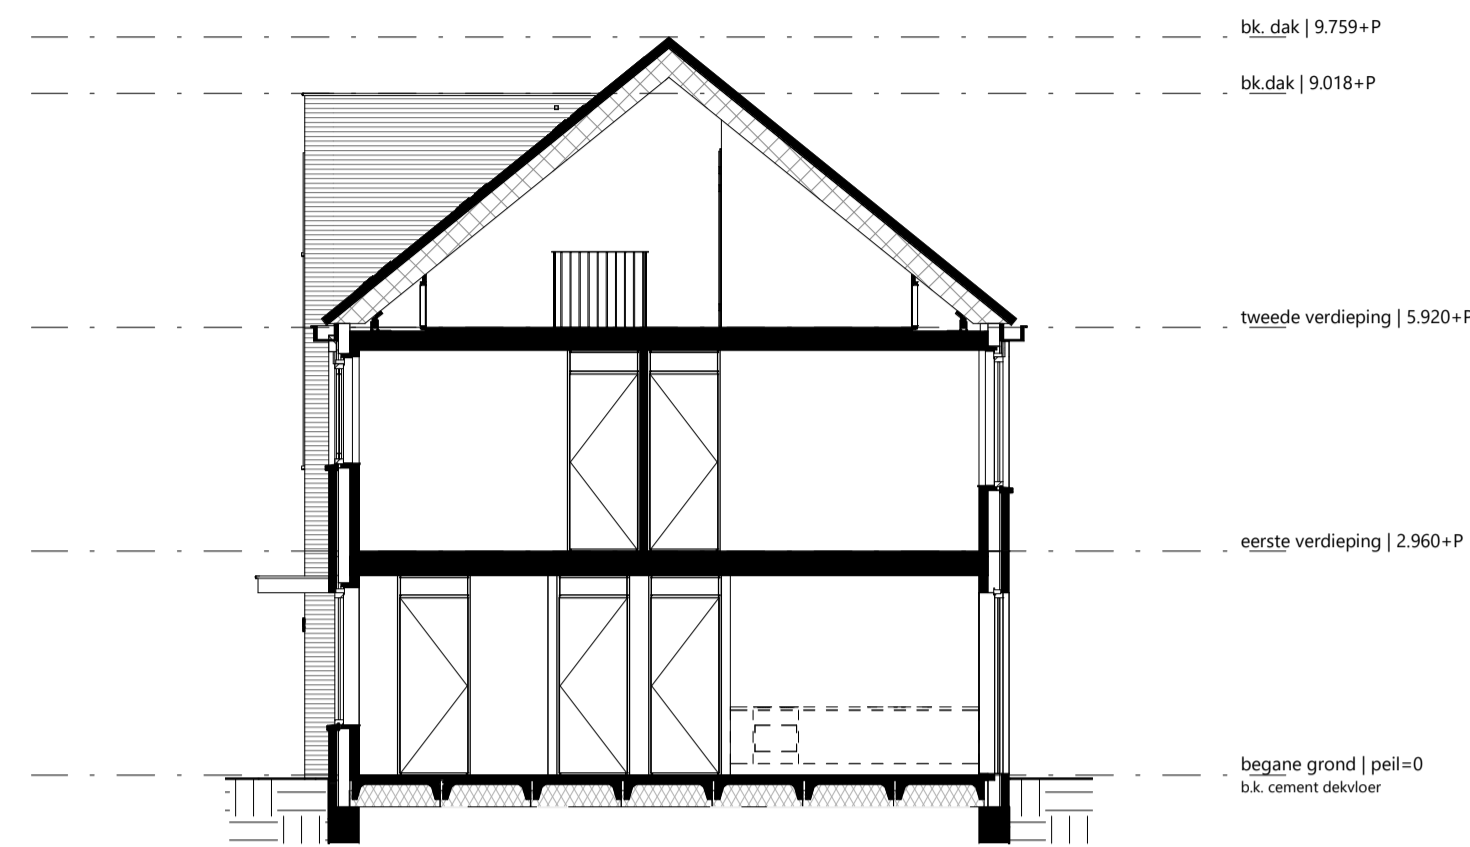


Doorsnede A-A
schaal 1 : 100

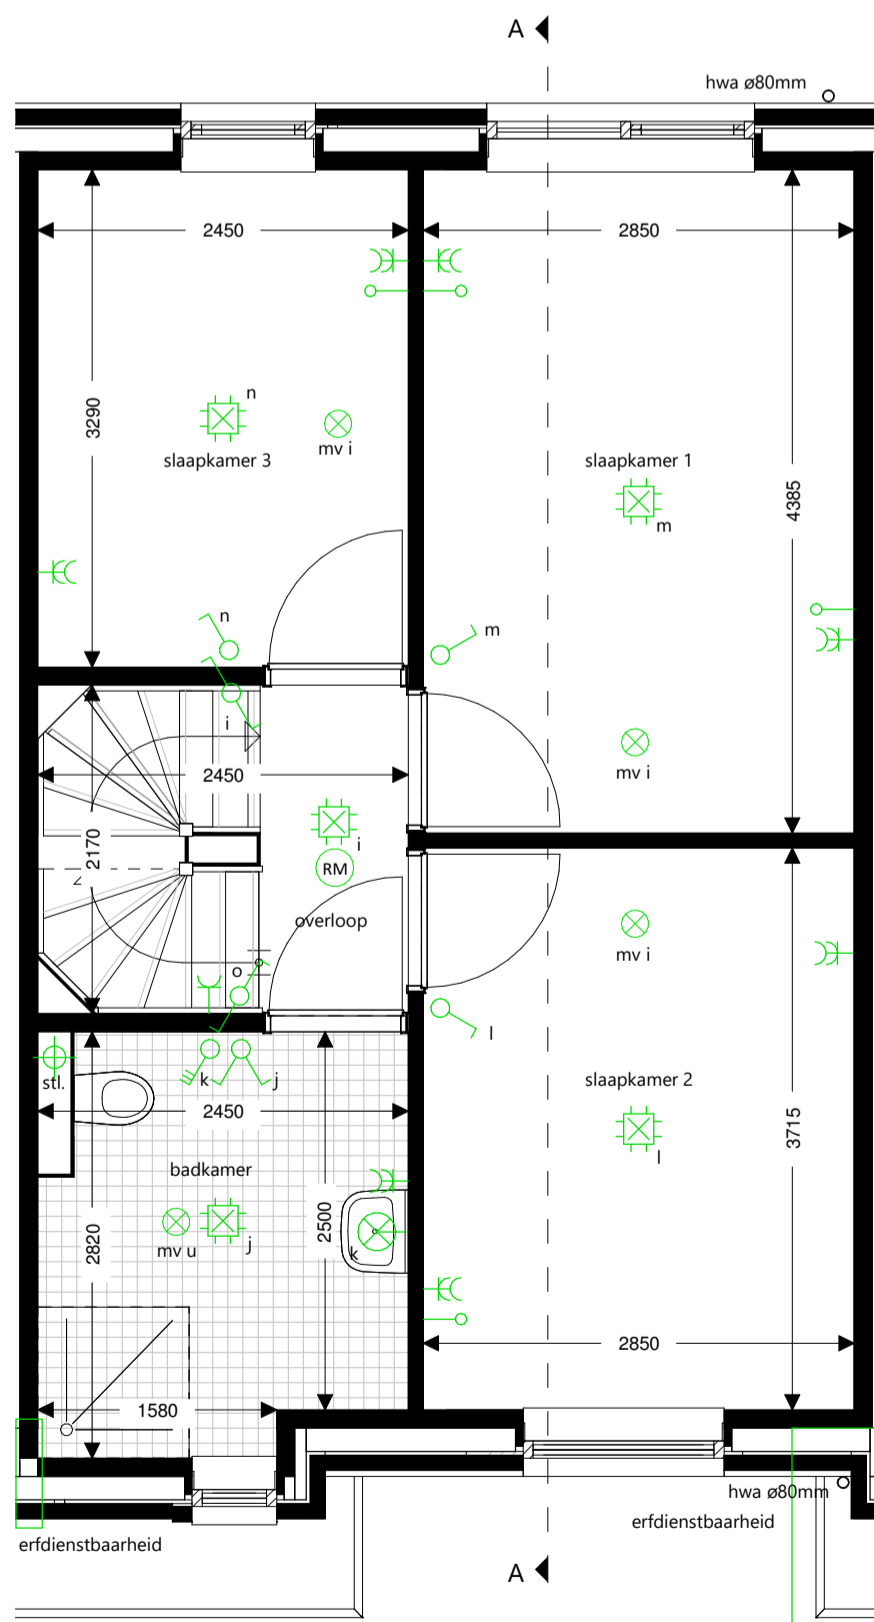

Verdieping 1
schaal 1 : 50

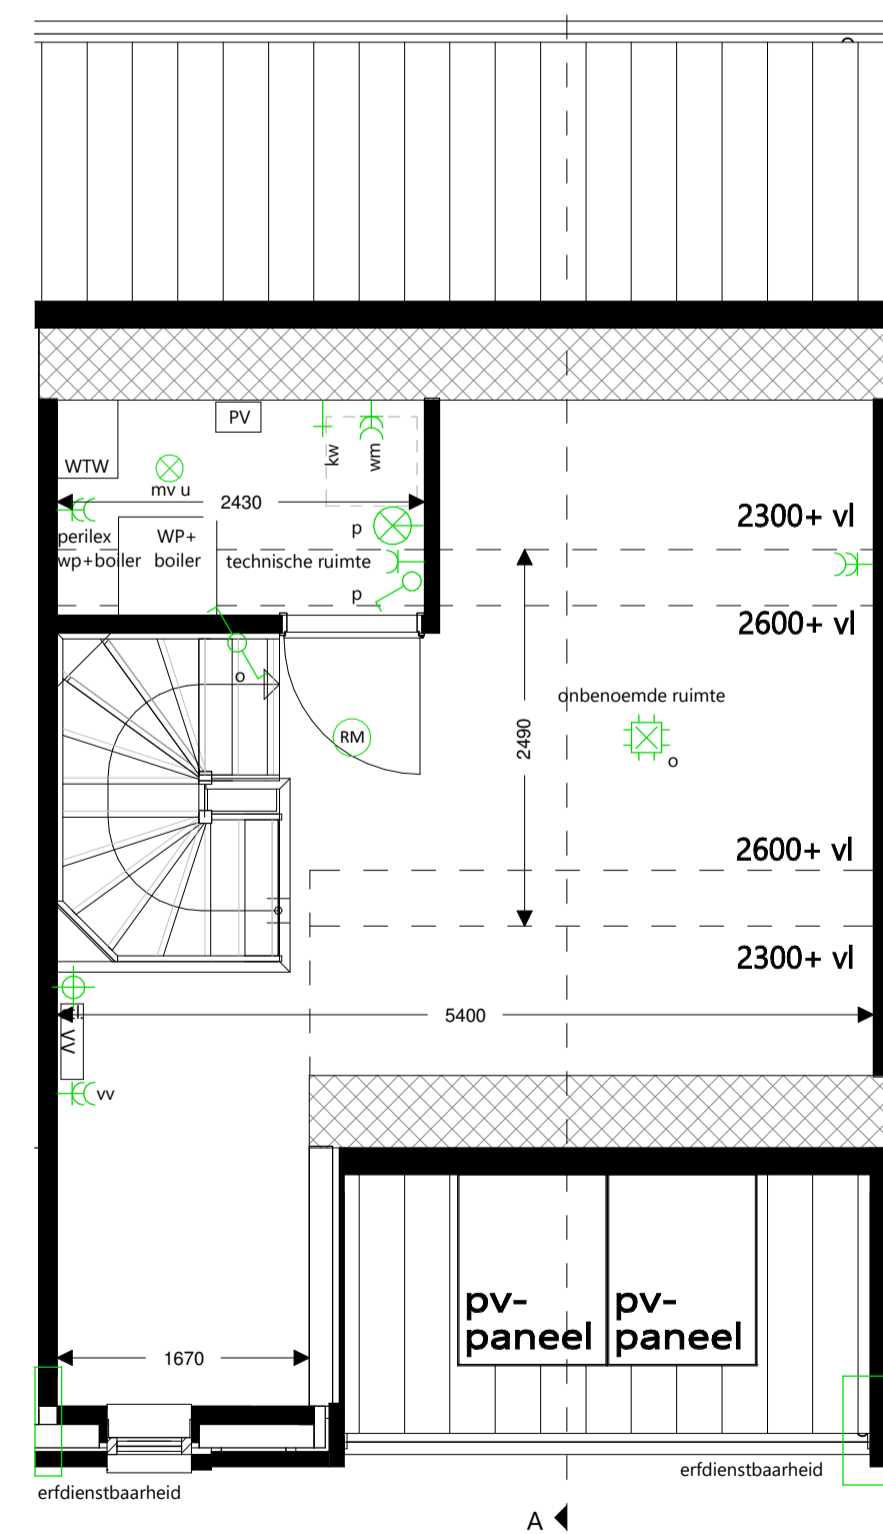

Verdieping 2
schaal 1 : 50

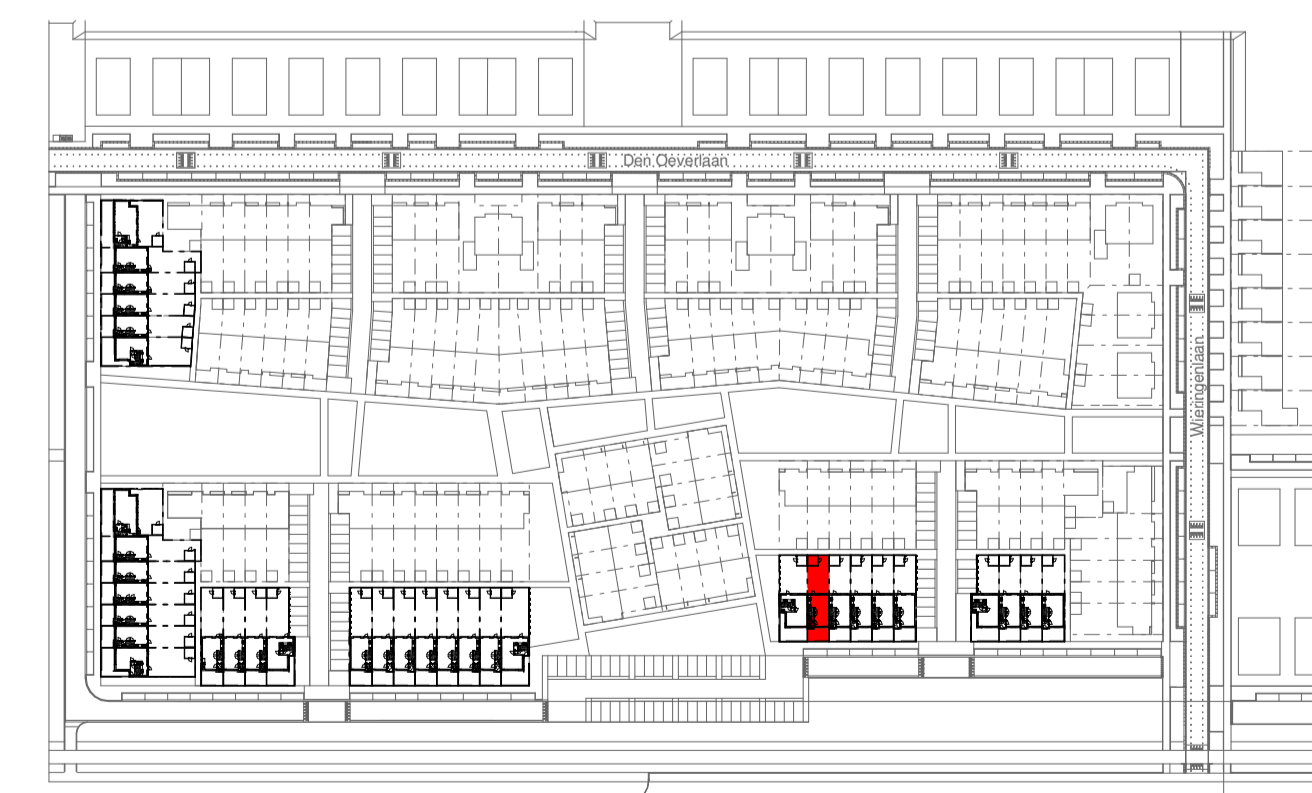

Situatietekening
schaal 1 : 2000

| renvooi overig | omschrijving |
|----------------|------------------|
| | hemelwaterafvoer |
| | tegelwerk vloer |
| | vloerlук |
| | indak pv-paneel |

| renvooi installatie | omschrijving |
|---------------------|--|
| | aansluitpunt plafondarmatuur |
| | wandarmatuur |
| | enkele schakelaar |
| | dubbele schakelaar |
| | wisbeschakelaar |
| | 3-standen schakelaar |
| | combinatie enkele schakelaar en wcd |
| | enkele wandcontactdoos |
| | dubbele wandcontactdoos |
| | loos aansluitpunt |
| | loos aansluitpunt kamerthermostaat |
| | boiler keuken, warm water |
| | (perlex) aansluitpunt elektrische kookplaat |
| | enkele wandcontactdoos oven |
| | enkele wandcontactdoos recirculatie wasenkop |
| | enkele wandcontactdoos koelkast |
| | enkele wandcontactdoos wasmachine |
| | enkele wandcontactdoos boiler |
| | afvoer mechanische ventilatie |
| | toevoer mechanische ventilatie |
| | bedrukker |
| | schel |
| | rookmelder |
| | vloerverdeler |
| | standleiding |
| | tappunt koud water |
| | douche wtw |
| | omvormer pv panelen |
| | wtw balansventilatie box |
| | combi warmtepomp en boiler |
| | opstelplaats wasmachine/droger |

renvooi kleuren en materialen

| | | |
|---------------------------------|-------------------------------|---------------------------------------|
| plint: | metalwerk begane grond: | prefab beton kleur grijs |
| metalwerk torrenjes: | metalwerk te verd. voorzijde: | baksteen kleur rood |
| metalwerk te verd. achterzijde: | metalwerk verticaal: | gebroken betonsteen kleur wit |
| voegen rood metalwerk: | voegen rood metalwerk: | baksteen kleur rood |
| dakafwerking hellend dak: | voordoor: | zandcement in kleur steen |
| dakkapel (indien aanwezig): | | holle dakpannen kleur antraciet/grijs |
| | | hout kleur glnk |
| | | zink kleur antraciet |

Disclaimer:
Aan de kleuren in de geveltekening kunnen geen rechten worden ontleend en zijn uitsluitend bedoeld om het onderscheid tussen materialen en/of onderscheid tussen kleuren weer te geven.

- Met Peil=0 wordt bedoeld bovenkant cementdekvloer van de begane grond vloer.
- Peil=0 staat gelijk aan 0,15m -NAP
- Elektrische installatie volgens NEN 1010
- Rookmelder conform NEN 2555
- Schakelaars 1050mm+vl tenzij anders aangegeven
- Wandcontactdozen en schakelaars verkeersruimte en keukens 1200mm+vl tenzij anders aangegeven
- Overige wandcontactdozen en leidingen 300mm+vl tenzij anders aangegeven
- Positie van de zonnepanelen is uitlopend af te leiden uit de verkooptekening voor de basisoning per kaveldnummer

rudy uytenhaak
partners architecten
Jan Evertsenstraat 779
1061XZ, Amsterdam
Nederland
+31 (0)20 305 77 77 arch@uytenhaak.nl

Project
B509 - de Broeckgouw
Project adres
Volendam - de Broeckgouw
Opdrachtgever
Gemeente Edam-Volendam
Schaal
1:50/1:100/1:2000
Formaat
1050mmx594mm
Fase
KO
Status
definitief
Datum
12 juni 2018
Gewijzigde versie
Onderwerp
verkooptekening
typewoning type B01
Kavelnummer