



Voorgevel
schaal 1 : 100




Achtergevel
schaal 1 : 100

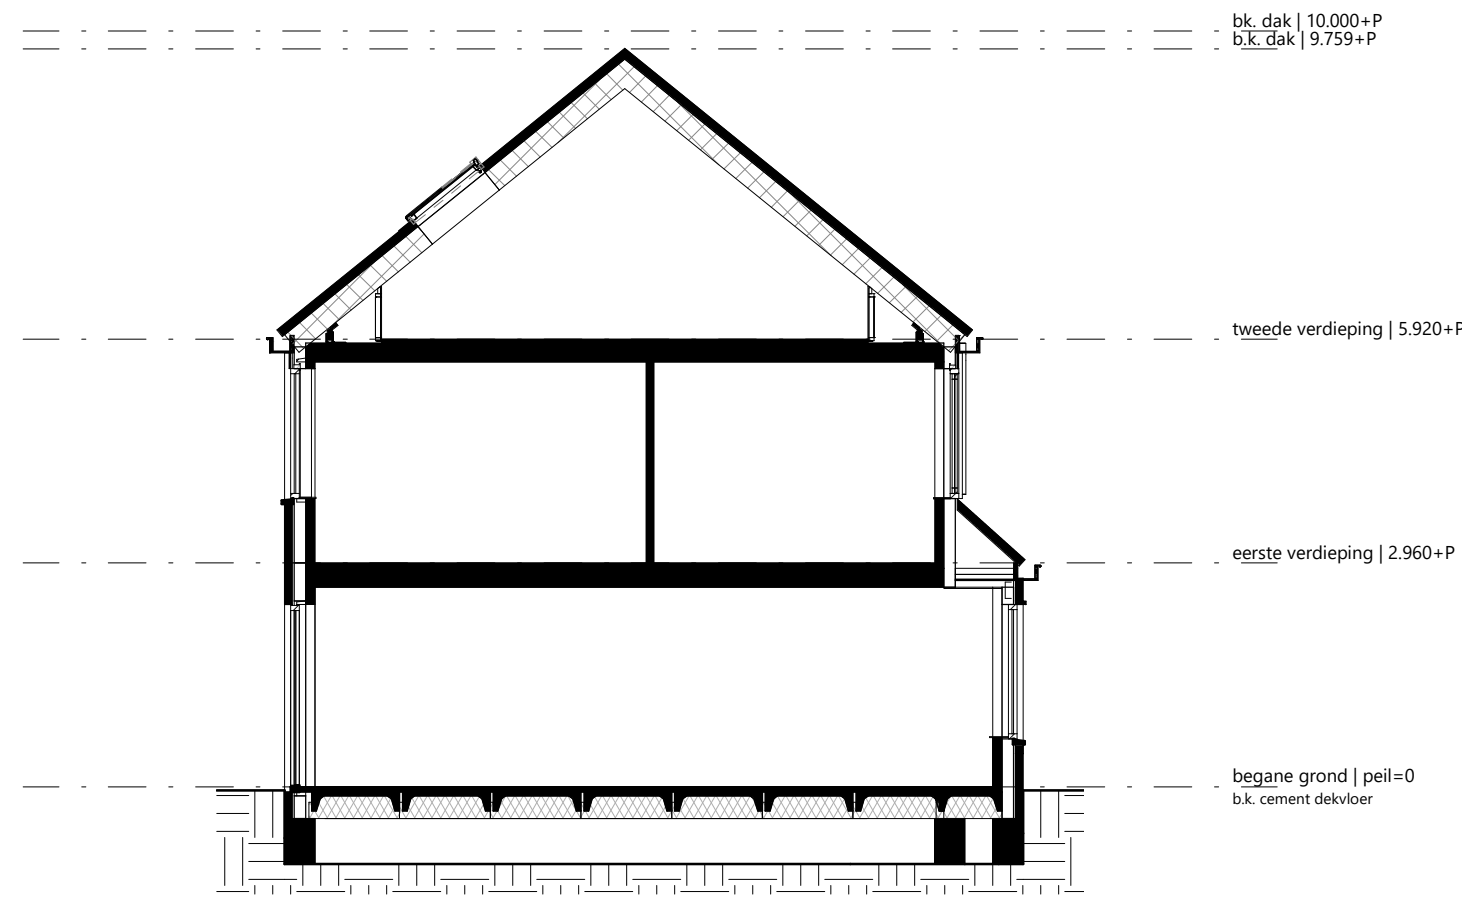


Doorsnede A-A
schaal 1 : 100

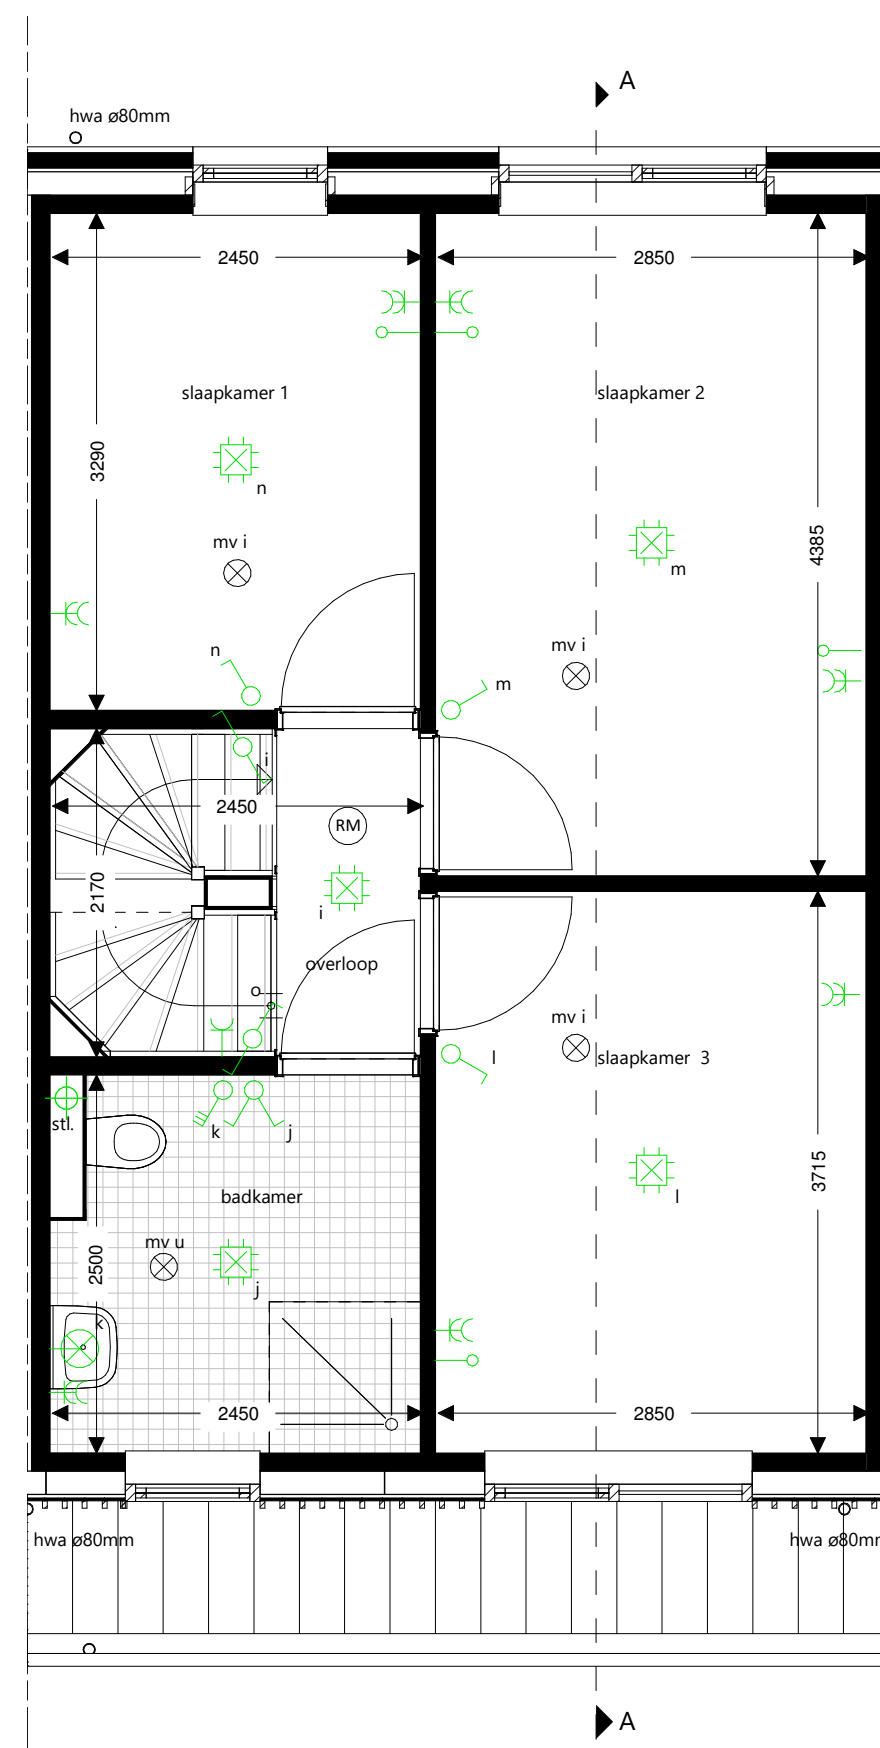

Verdieping 1
schaal 1 : 50

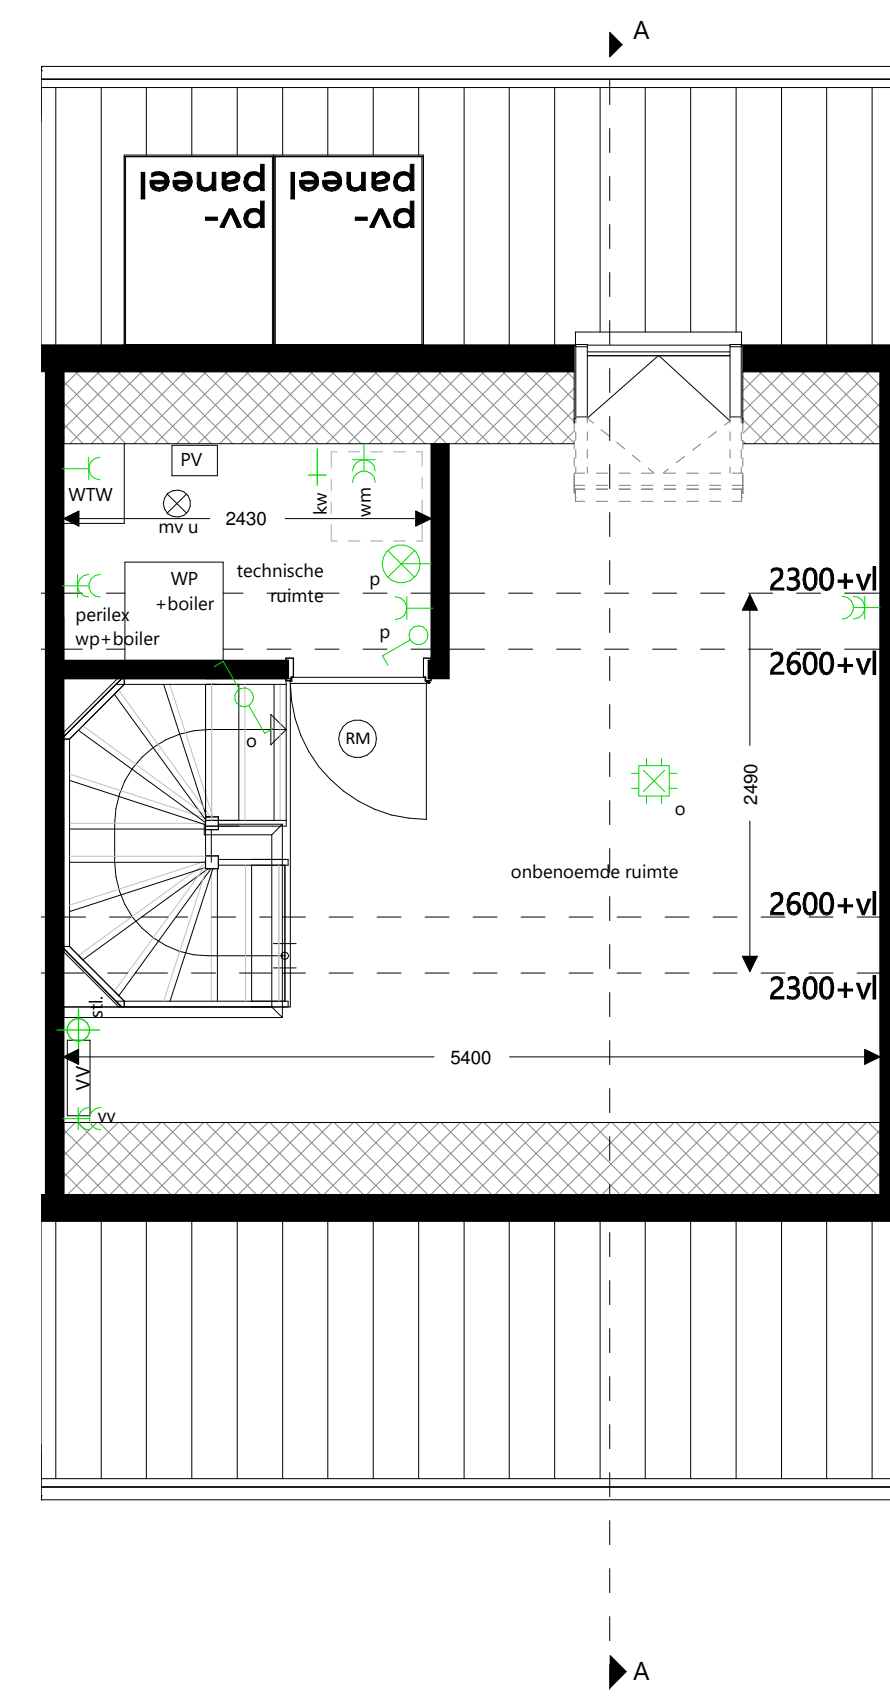

Verdieping 2
schaal 1 : 50

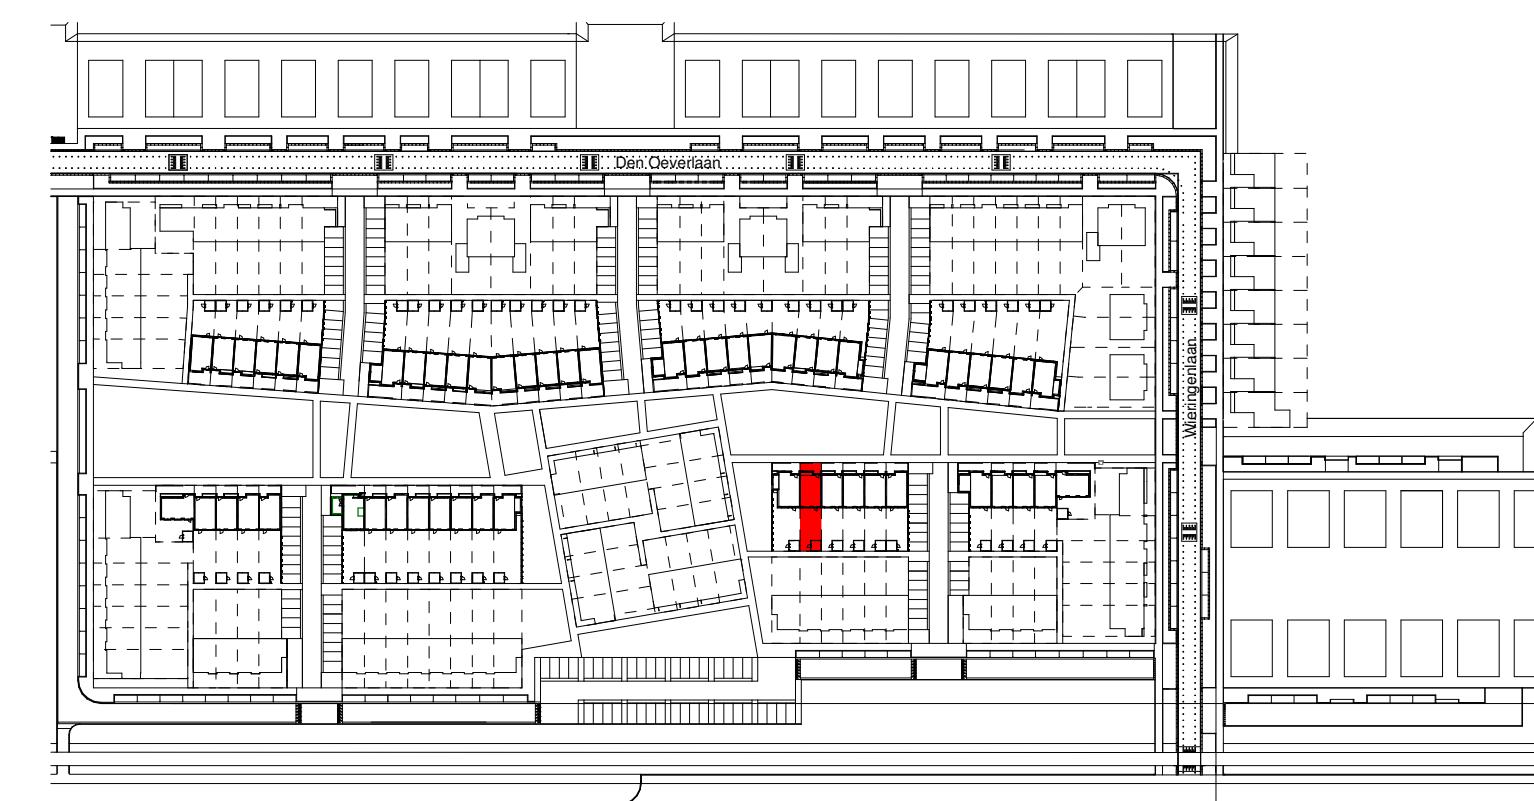

Situatietekening
schaal 1 : 2000

renvooi overig

	hemelwaterafvoer
	tegelwerk vloer
	vloerluis
	indak pv-paneel

renvooi installatie

	aansluitpunt plafondarmatuur
	wandarmatuur
	enkele schakelaar
	dubbele schakelaar
	wisselschakelaar
	3-standen schakelaar
	combinatie enkele schakelaar en wcd
	enkele wandcontactdoos
	dubbele wandcontactdoos
	loos aansluitpunt
	loos aansluitpunt kamerthermostaat
	boiler (boiler)
	boiler (perilex) aansluitpunt elektrische kookplaat
	enkele wandcontactdoos oven
	enkele wandcontactdoos recirculatie wasemkap
	enkele wandcontactdoos koelkast
	enkele wandcontactdoos wasmachine
	enkele wandcontactdoos boiler
	afvoer mechanische ventilatie
	toevoer mechanische ventilatie
	beltdrukker
	schel
	rookmelder
	vloerverdeeler
	standleiding
	tappunt koud water
	douche wtw
	omvormer PV-panels
	wtw balansventilatie box
	combi warmtepomp en boiler
	opstelplaats wasmachine/droger

renvooi kleuren en materialen

plint:	metsewerk begane grond:	baksteen kleur rood
metsewerk 1e verdieping:	metsewerk verticaal:	baksteen kleur rood
voegen rood metsewerk:	houten gevelwerk:	verticale houten latten - kleur wit
dakafwerking hellend dak:	hollis dakpannen:	hollis dakpannen kleur antraciet
voorsur:	dakkapel (indien aanwezig):	hout kleur geel
		verticale houten latten - kleur wit

Disclaimer:
Aan de kleuren in de geveltekening kunnen geen rechten worden ontleend en zijn uitsluitend bedoeld om het onderscheid tussen materialen en/of onderscheid tussen kleuren weer te geven.

- Met Peil=0 wordt bedoeld bovenkant cementdekvloer van de begane grond vloer.
- Peil=0 staat gelijk aan 0,15m -NAP
- Elektrische installatie volgens NEN 1010
- Rookmelder conform NEN 2555
- Schakelaars 1050mm+vl tenzij anders aangegeven
- Wandcontactdozen en schakelaars verkeersruimte en keukens 1200mm+vl tenzij anders aangegeven
- Overige wandcontactdozen en leidingen 300mm+vl tenzij anders aangegeven
- Positie van de zonnepanelen is uitsluitend af te leiden uit de verkooptekening voor de basiswoning per kavelnnummer



Jan Evertsenstraat 779
1061XZ, Amsterdam
Nederland
+31 (0)20 305 77 77 arch@uytenhaak.nl

Project

B509 - De Broeckgouw

Project adres

Volendam - de Broeckgouw

Oprichtgever

Gemeente Edam-Volendam

Schaal

1:50/1:100/1:2000

Fase

KO

Datum

12 juni 2018

Onderwerp

verkooptekening

typenoning C01'

Kavelnummer

123