



Begane grond  
schaal 1 : 50

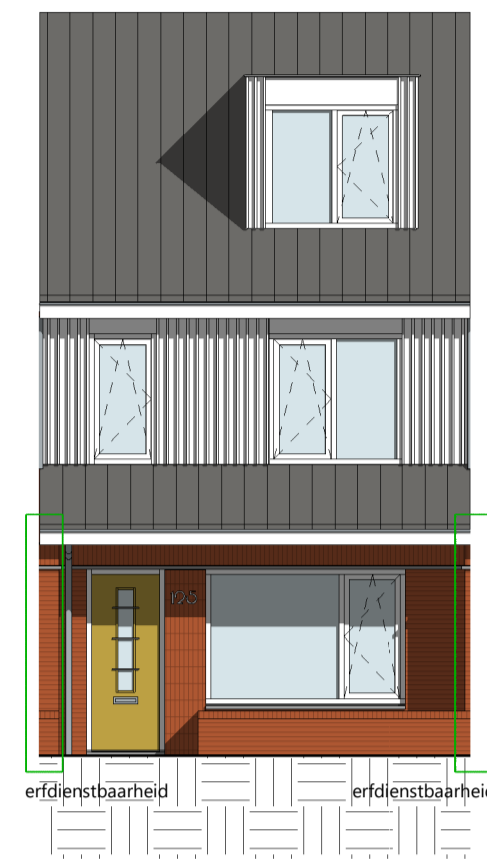


Voorgevel  
schaal 1 : 100




Achtergevel  
schaal 1 : 100

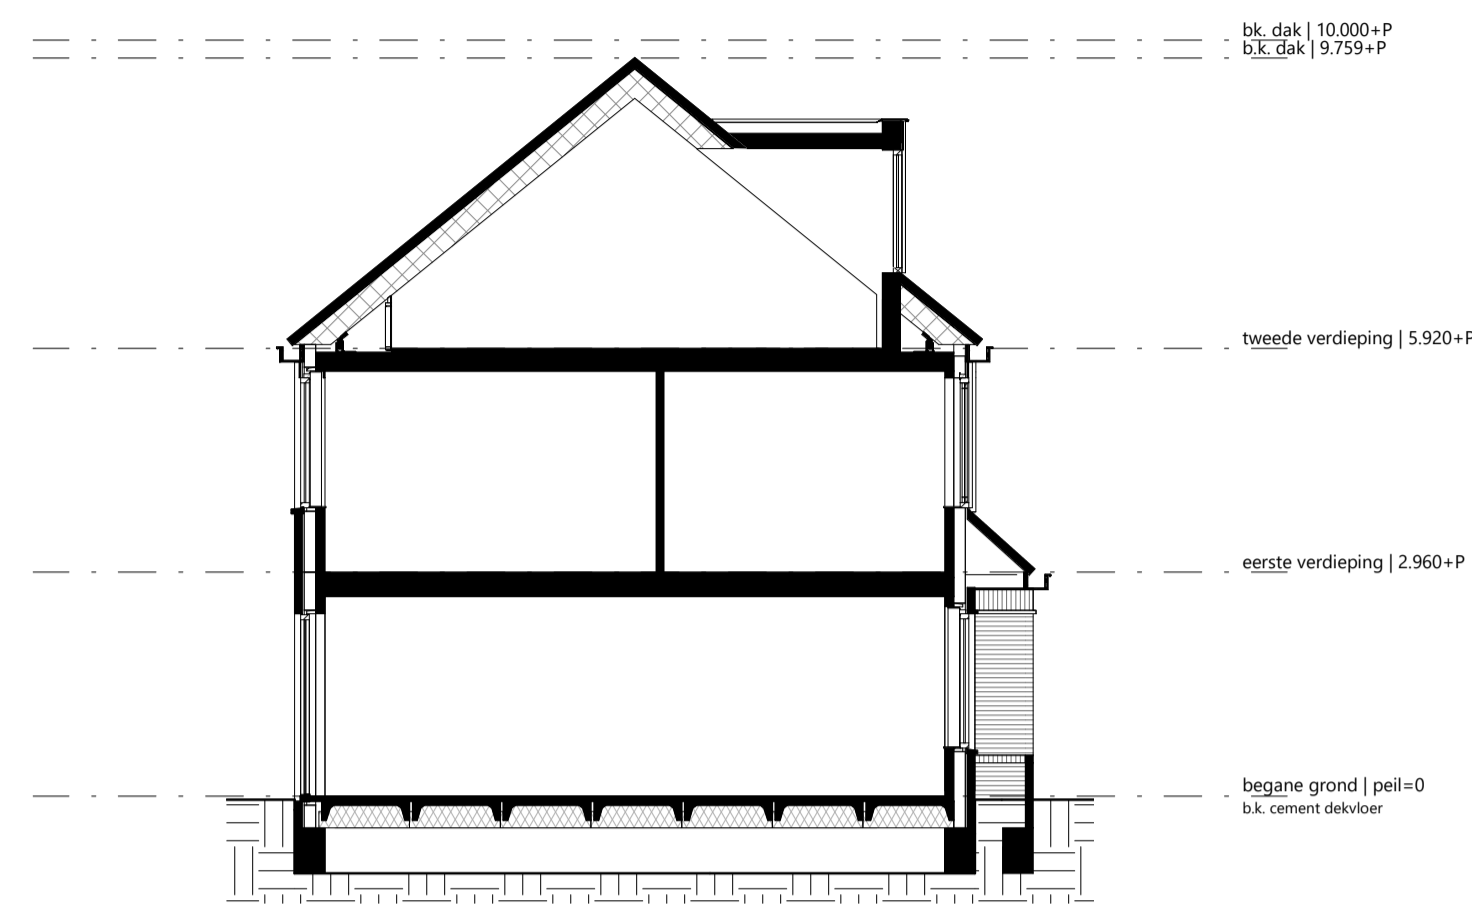

Doorsnede A-A  
schaal 1 : 100

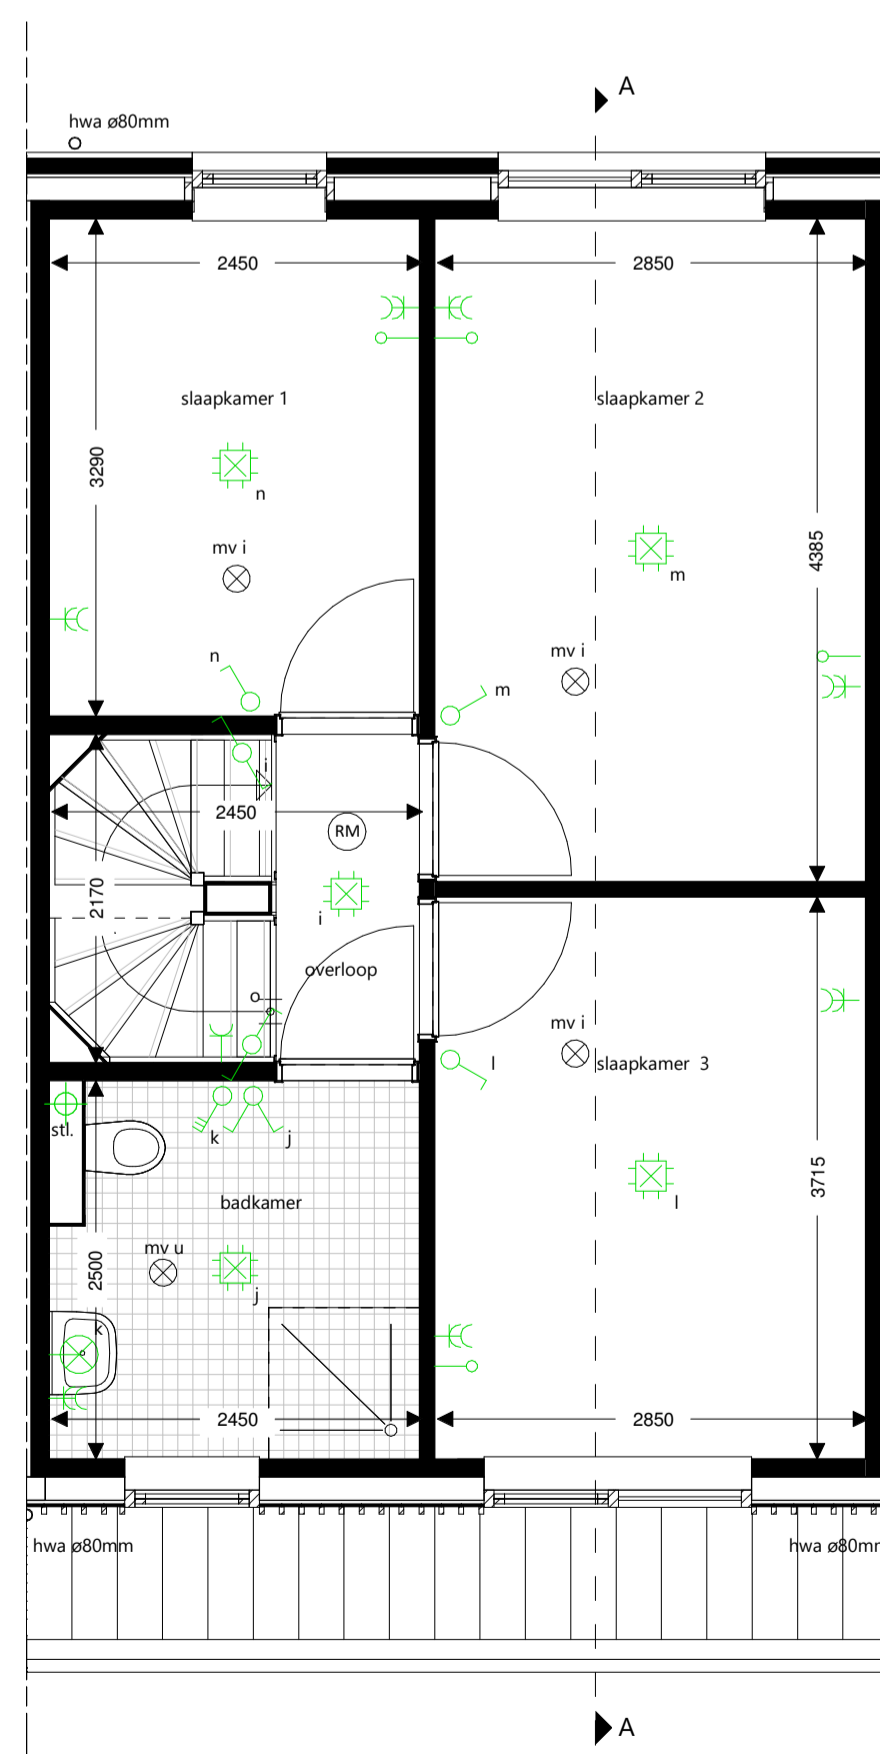

Verdieping 1  
schaal 1 : 50

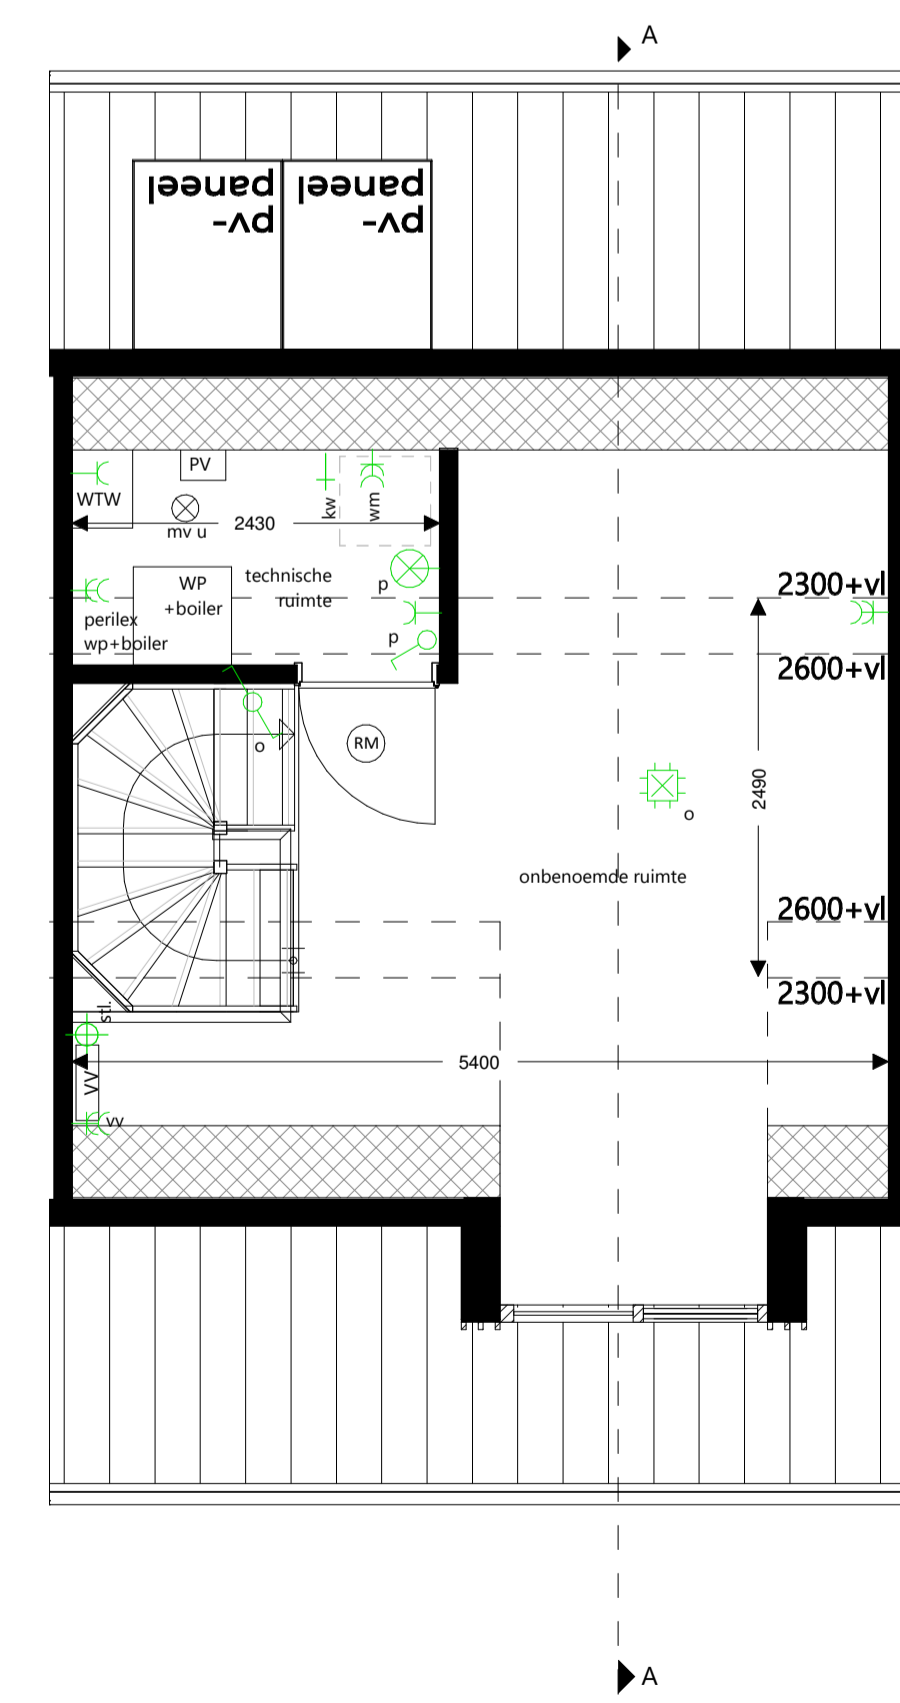


Verdieping 2  
schaal 1 : 50




Situatietekening  
schaal 1 : 2000

### renvooi overig

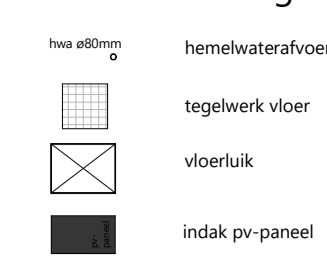

### renvooi installatie

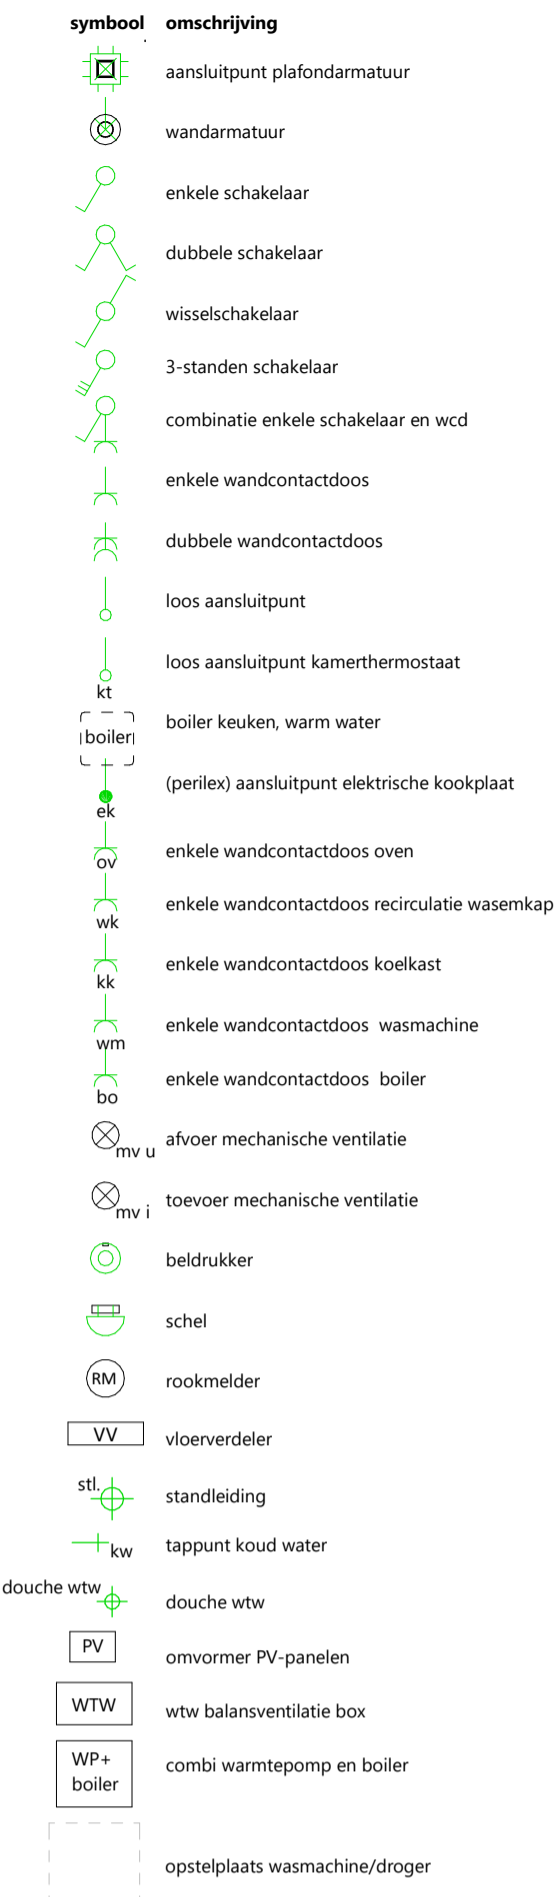

### renvooi kleuren en materialen

plint: metselwerk begane grond: baksteen kleur rood  
 metselwerk 1e verdieping: baksteen kleur rood  
 metselwerk verticaal: baksteen kleur rood  
 voegen rood metselwerk: zandarmert kleur antraciet/grijs  
 houten gevelbekleding: verticale houten latten - kleur wit  
 dakafwerking hellend dak: holle dakpannen kleur antraciet  
 voorsur: hout kleur geel  
 dakkapel (indien aanwezig): verticale houten latten - kleur wit

Disclaimer:  
 Aan de kleuren in de geveltekening kunnen geen rechten worden ontleend en zijn uitsluitend bedoeld om het onderscheid tussen materialen en/of onderscheid tussen kleuren weer te geven.

- Met Peil=0 wordt bedoeld bovenkant cementdekvloer van de begane grond vloer.
- Peil=0 staat gelijk aan 0,15m -NAP
- Elektrische installatie volgens NEN 1010
- Rookmelder conform NEN 2555
- Schakelaars 1050mm+vl tenzij anders aangegeven
- Wandcontactdozen en schakelaars verkeersruimte en keukens 1200mm+vl tenzij anders aangegeven
- Overige wandcontactdozen en leidingen 300mm+vl tenzij anders aangegeven
- Positie van de zonnepanelen is uitsluitend af te leiden uit de verkooptekening voor de basiswoning per kavelfnummer



Jan Evertstraat 779  
 1061XZ, Amsterdam  
 Nederland  
 +31 (0)20 305 77 77 arch@uytenhaak.nl

Project  
 B509 - De Broeckgouw

Project adres  
 Volendam - de Broeckgouw

Oprichtgever  
 Gemeente Edam-Volendam

Schaal  
 1:50/1:100/1:2000

Fase  
 KO

Datum  
 12 juni 2018

Onderwerp  
 verkooptekening  
 typewoning C01

Kavelnummer