


Begane grond
schaal 1 : 50




Voorgevel
schaal 1 : 100




Achtergevel
schaal 1 : 100

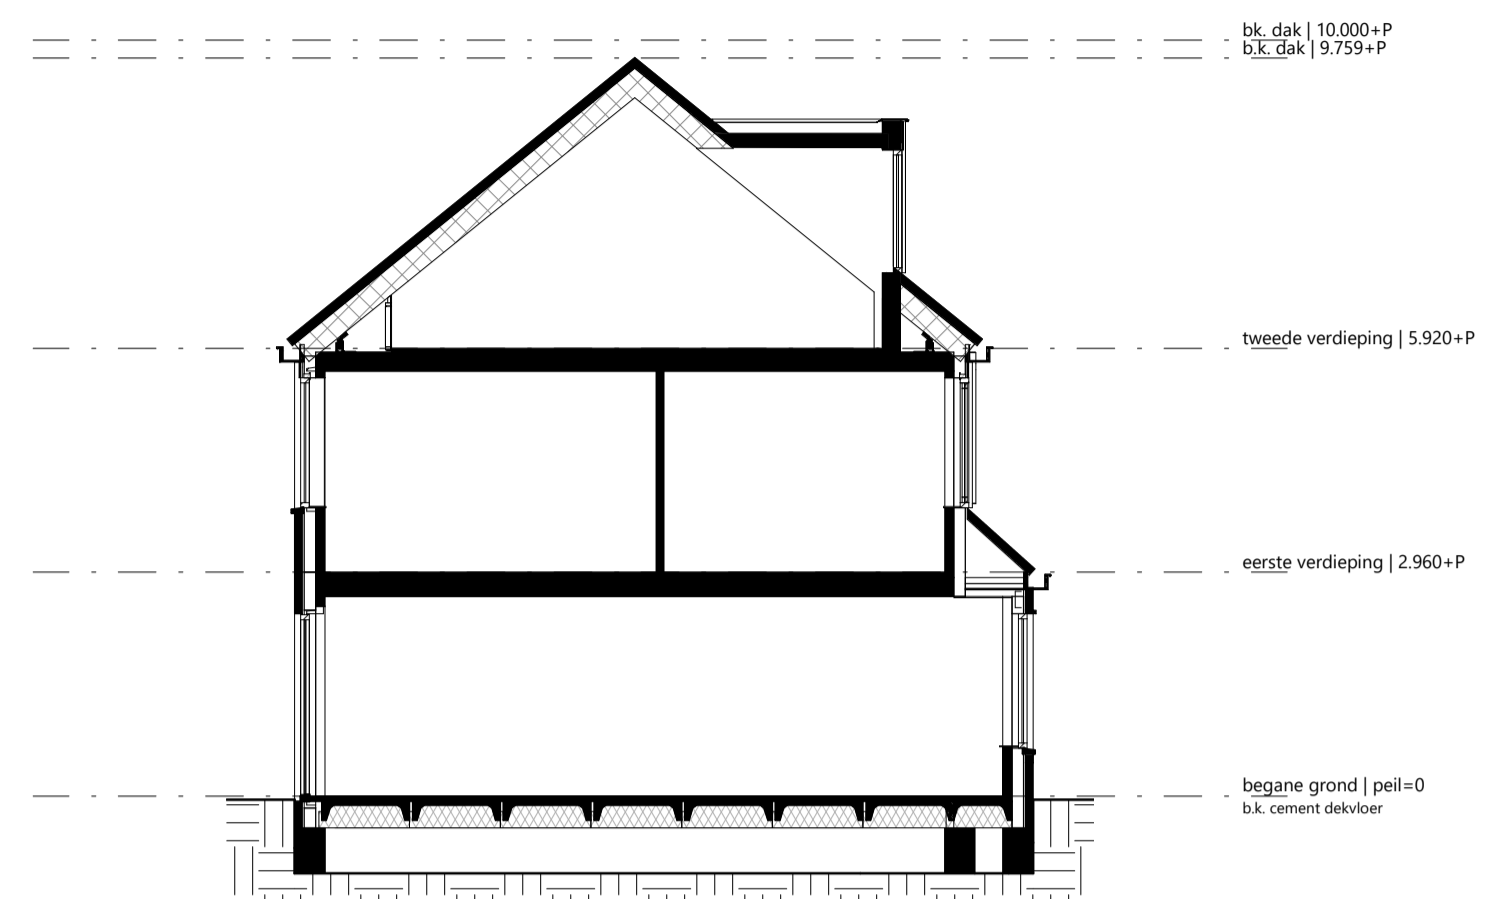


Doorsnede A-A
schaal 1 : 100

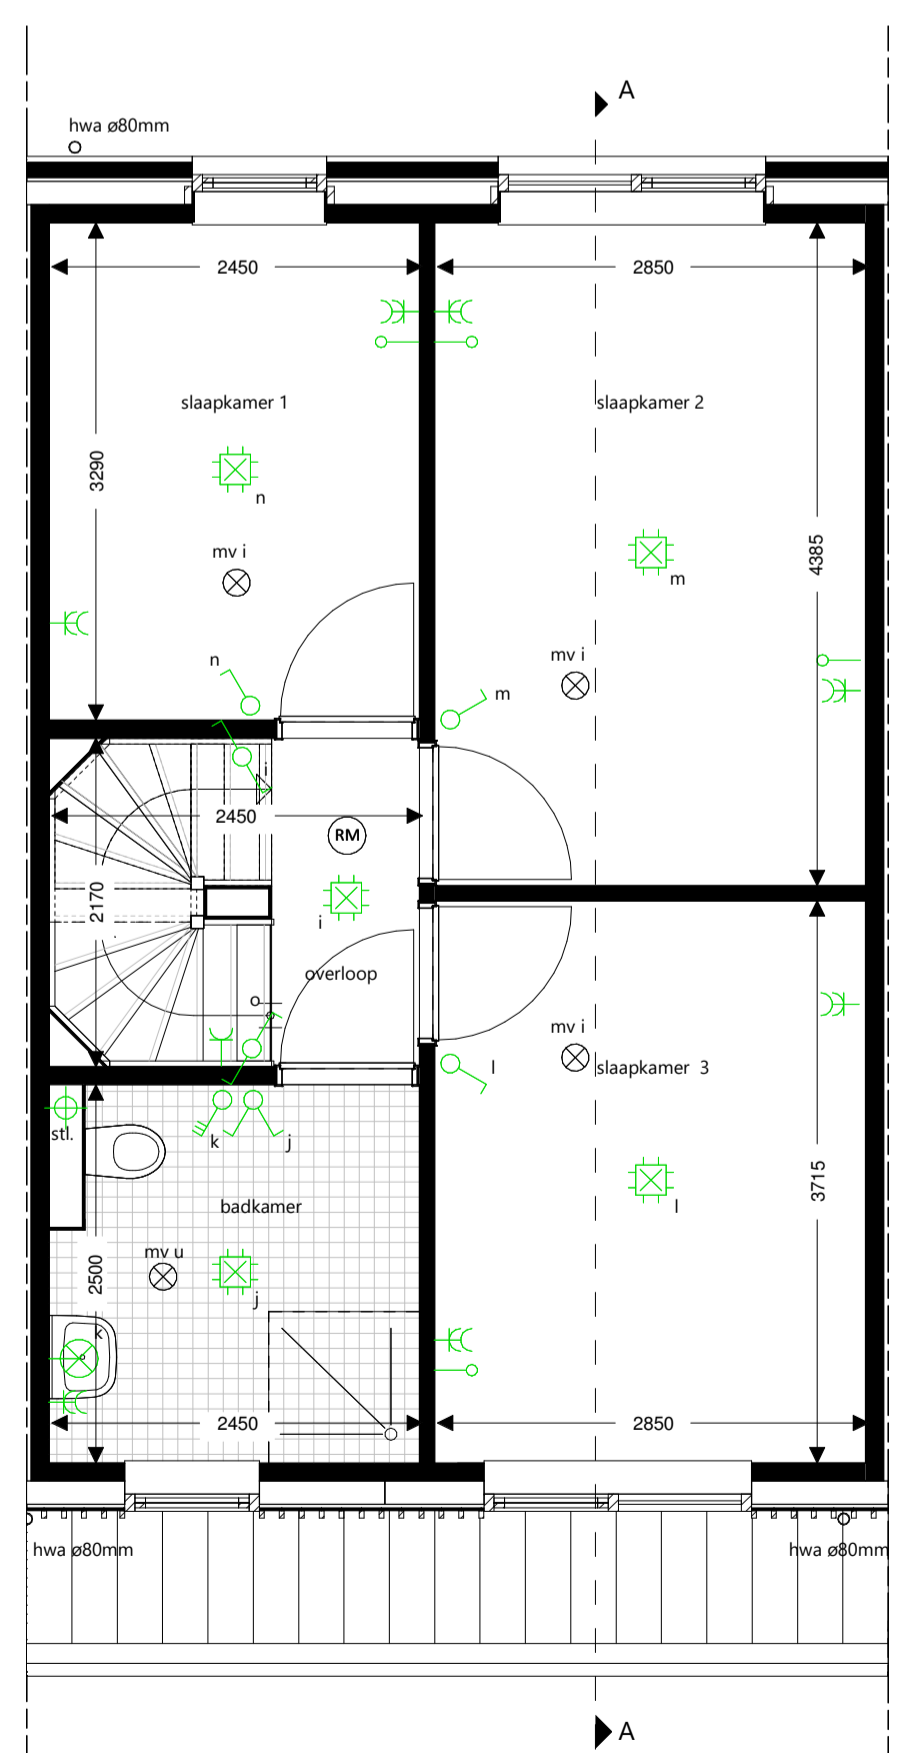

Verdieping 1
schaal 1 : 50

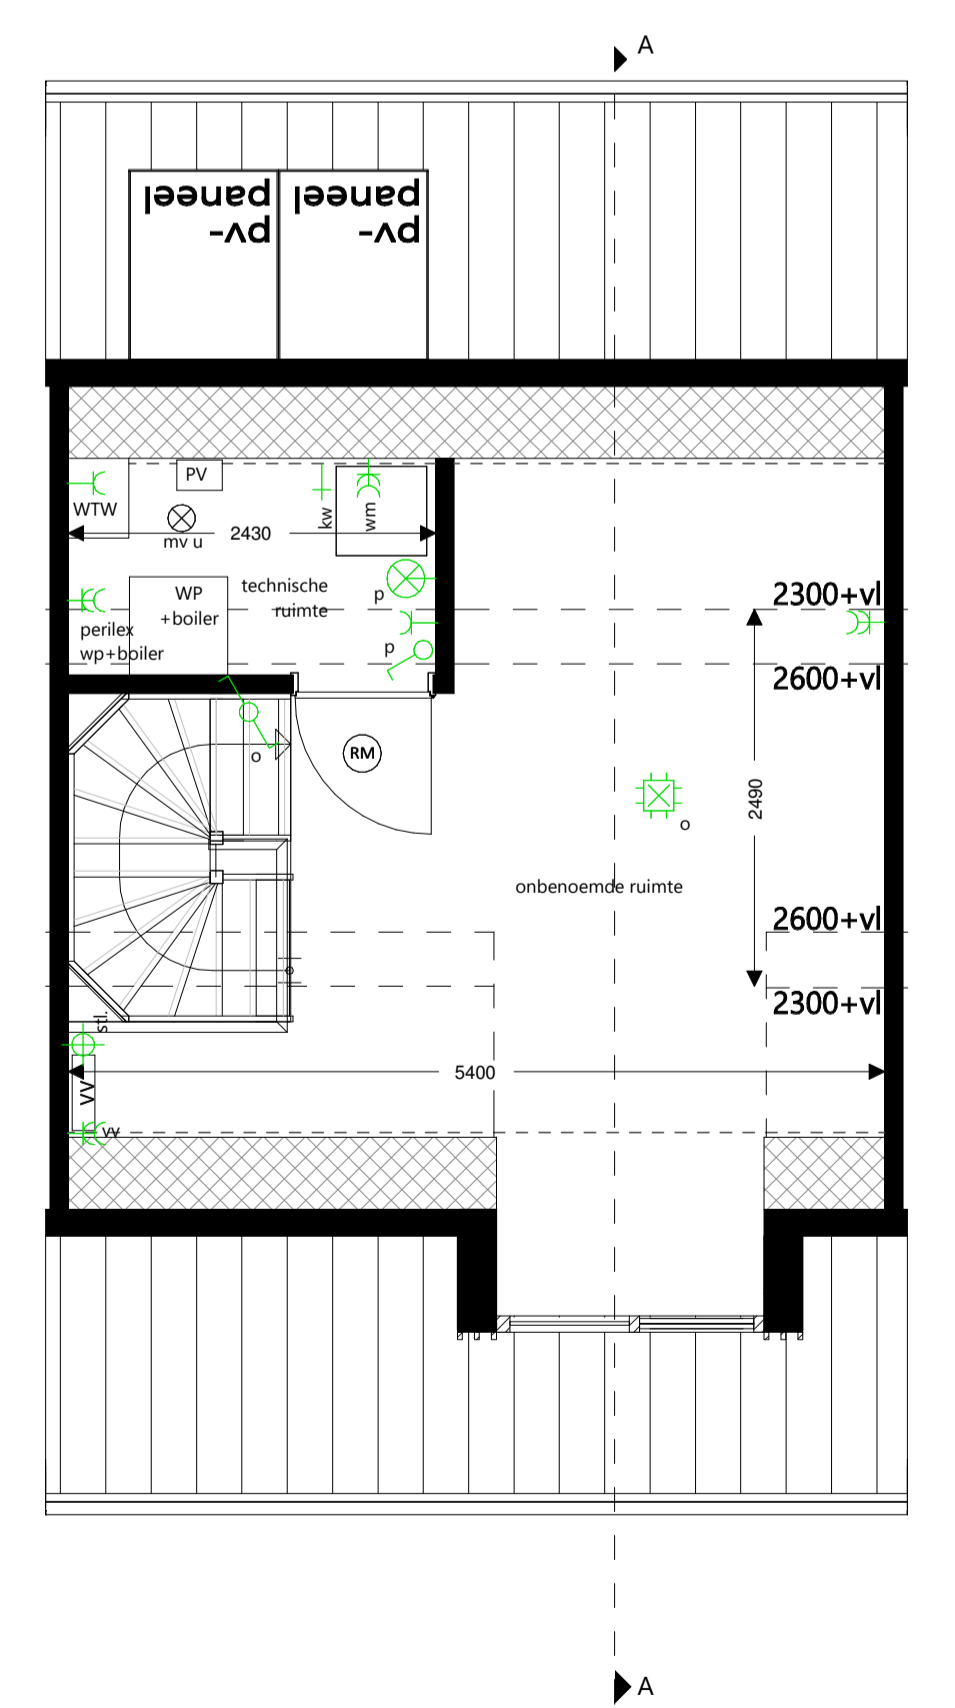

Verdieping 2
schaal 1 : 50

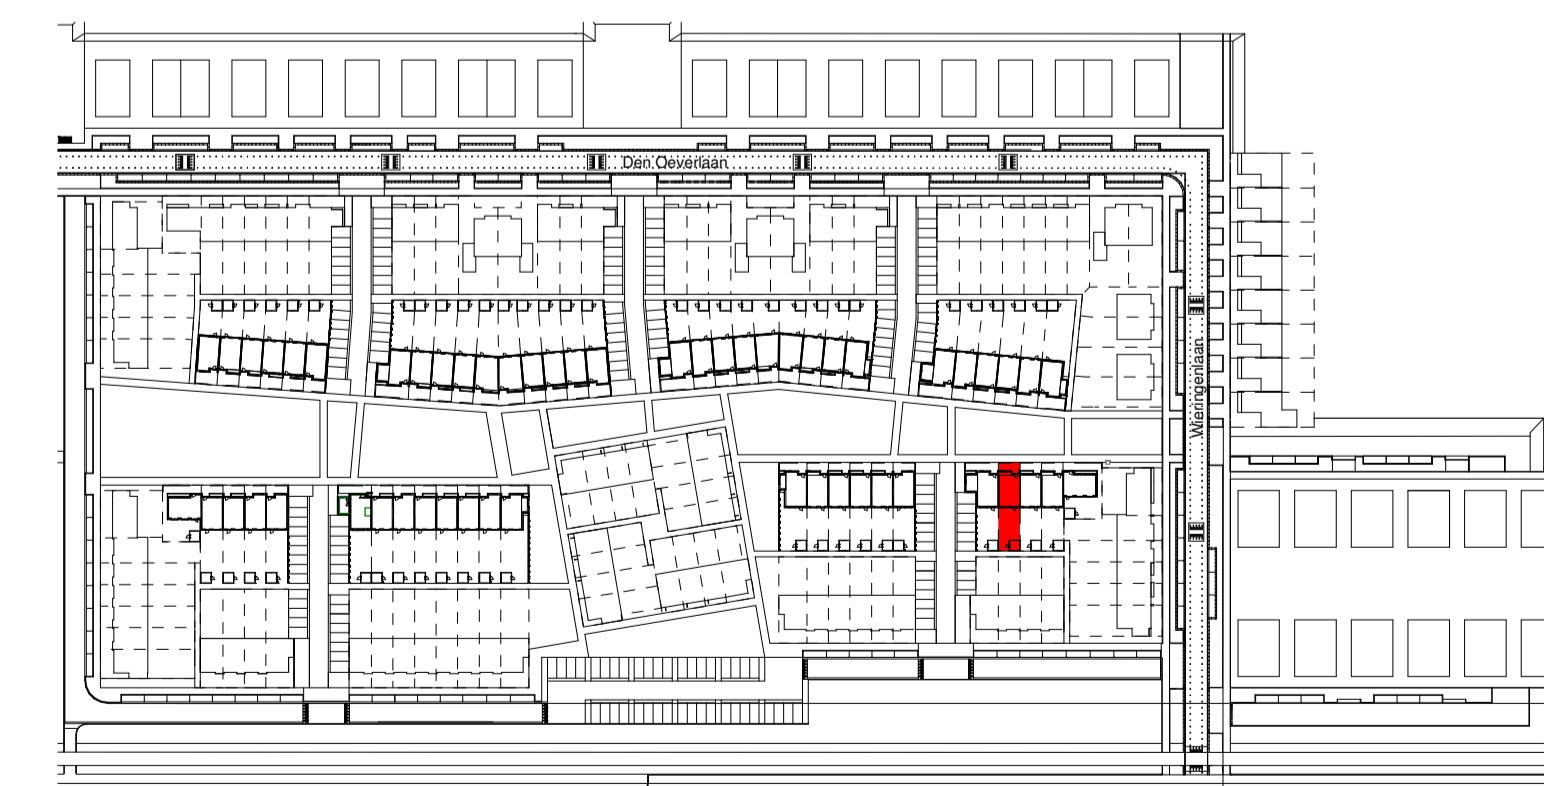

Situatietekening
schaal 1 : 2000

renvooi overig		renvooi installatie	
symbool	omschrijving	symbool	omschrijving
	hemelwaterafvoer		aansluitpunt plafondarmatuur
	tegelwerk vloer		wandarmatuur
	vloerluis		enkele schakelaar
	indak pv-paneel		dubbele schakelaar
			wisselschakelaar
			3-standen schakelaar
			combinatie enkele schakelaar en wcd
			enkele wandcontactdoos
			dubbele wandcontactdoos
			loos aansluitpunt
			loos aansluitpunt kamerthermostaat
			boiler koelers, warm water
			(perilex) aansluitpunt elektrische kookplaat
			enkele wandcontactdoos oven
			enkele wandcontactdoos recirculatie wasemkap
			enkele wandcontactdoos koelkast
			enkele wandcontactdoos wasmachine
			enkele wandcontactdoos boiler
			afvoer mechanische ventilatie
			toevoer mechanische ventilatie
			bedrukker
			schel
			rookmelder
			vloerverdeeler
			standleiding
			tappunt koud water
			douche wtw
			omvormer PV-panels
			wtw balansventilatie box
			combi warmtepomp en boiler
			opstelplaats wasmachine/droger

renvooi kleuren en materialen	
plint:	baksteen kleur rood
metsewerk begane grond:	baksteen kleur rood
metsewerk 1e verdieping:	baksteen kleur rood
metsewerk verticaal:	baksteen kleur rood
voegen rood metsewerk:	zandarmet kleur antraciet/grijs
houten gevelbekleding:	verticale houten latten - kleur wit
hollis dakafwerking hellend dak:	hollis dakpannen kleur antraciet
voorsur:	hout kleur geel
dakkapel (indien aanwezig):	verticale houten latten - kleur wit

Disclaimer:
Aan de kleuren in de geveltekening kunnen geen rechten worden ontleend en zijn uitsluitend bedoeld om het onderscheid tussen materialen en/of onderscheid tussen kleuren weer te geven.

- Met Peil=0 wordt bedoeld bovenkant cementdekvloer van de begane grond vloer.
- Peil=0 staat gelijk aan 0,15m -NAP
- Elektrische installatie volgens NEN 1010
- Rookmelder conform NEN 2555
- Schakelaars 1050mm+vl tenzij anders aangegeven
- Wandcontactdozen en schakelaars verkeersruimte en keukens 1200mm+vl tenzij anders aangegeven
- Overige wandcontactdozen en leidingen 300mm+vl tenzij anders aangegeven
- Positie van de zonnepanelen is uitsluitend af te leiden uit de verkooptekening voor de basiswoning per kaveldnummer

rudy uytenhaak partners architecten

Jan Evertsenstraat 779
1061XZ, Amsterdam
Nederland
+31 (0)20 305 77 77 arch@uytenhaak.nl

Project
B509 - De Broeckgouw

Project adres
Volendam - de Broeckgouw

Oprichtgever
Gemeente Edam-Volendam

Schaal
1:50/1:100/1:2000

Formaat
1050mmx594mm

Fase
KO

Status
Definitief

Datum
12 juni 2018

Gewijzigde versie

Onderwerp
verkooptekening
typewoning C01'

Kavelnummer

135