

renvooi installatie

symbool omschrijving

- aansluitpunt plafondarmatuur
- aansluitpunt wandarmatuur
- enkele schakelaar
- dubbele schakelaar
- wisselschakelaar
- schakelaar ventilatie
- enkele wandcontactdoos
- dubbele wandcontactdoos
- enkele wandcontactdoos koelkast
- enkele wandcontactdoos vaatwasser
- enkele wandcontactdoos recirculatie wasemkap
- enkele wandcontactdoos warmtepompboiler
- enkele wandcontactdoos vloerverdeler
- enkele wandcontactdoos wasmachine
- wandcontactdoos perilex
- standleiding positie indicatief
- loos aansluitpunt electra
- loos aansluitpunt data
- aansluitpunt thermostaat
- AOP Abonnee Overname Punt
- afvoer mechanische ventilatie positie indicatief
- deurbel
- videofoon binnentoestel
- rookmelder
- beldrukker
- omvormer PV-panels
- vloerverdeler
- watertappunt
- vrijloopdranger
- entree
- opstelplaats warmtepompboiler
- opstelplaats wasmachine

Disclaimer:
Aan de kleuren in de geveltekening kunnen geen rechten worden ontleend en zijn uitsluitend bedoeld om het onderscheid tussen materialen en/of onderscheid tussen kleuren weer te geven

In verband met nauwkeurige uitwerking van details, constructies, maatvoering materialen e.d. kunnen er kleine afwijkingen ontstaan ten opzichte van de nu vermelde gegevens. Deze geringe afwijkingen geven geen aanleiding tot verrekening. Aan de op deze tekening aangegeven maten kunnen derhalve geen rechten worden ontleend. De op tekening aangegeven maatvoering is niet geschikt voor opdrachten aan derden door koper(s).

rudy uytenhaak + partners architecten

Jan Evertsenstraat 779 +31 (0)20 305 77 77
1061XZ, Amsterdam arch@uytenhaak.nl
Nederland www.uytenhaak.nl



bouwnummer 05

Project
B917 - Volendam Cluster 6

Project adres
Volendam - Cluster 6

Opdrachtgever
Gemeente Edam-Volendam

Tekeningnummer
2.02-VT-05A

Datum
26 april 2021

Gewijzigde versie

Schaal
1:50/1:500


Fase
UO

Formaat
A2

Status
concept



Zuid - Oost gevel

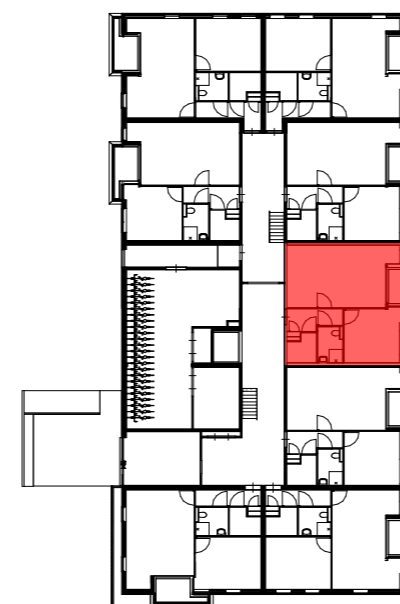

Begane grond